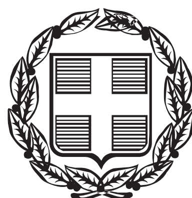


ΕΦΗΜΕΡΙΣ ΤΗΣ ΚΥΒΕΡΝΗΣΕΩΣ

ΤΗΣ ΕΛΛΗΝΙΚΗΣ ΔΗΜΟΚΡΑΤΙΑΣ

ΤΕΥΧΟΣ ΤΕΤΑΡΤΟ **Αρ. Φύλλου 606**

29 Νοεμβρίου 2013

ΠΕΡΙΕΧΟΜΕΝΑ

ΑΠΟΦΑΣΕΙΣ

ΑΠΟΦΑΣΕΙΣ

Αριθμ. 66919/7857 (1)

Διόρθωση της έκθεσης καθορισμού ορίων αιγιαλού και παραλίας στη θέση ΚΑΣΤΡΟ ΜΥΤΙΛΗΝΗΣ, Δ.Ε. Μυτιλήνης, Δήμου Λέσβου, Νομού Λέσβου.

Η ΓΕΝΙΚΗ ΓΡΑΜΜΑΤΕΑΣ
ΑΠΟΚΕΝΤΡΩΜΕΝΗΣ ΔΙΟΙΚΗΣΗΣ ΑΙΓΑΙΟΥ

Έχοντας υπόψη:

1. Τις διατάξεις του Ν. 2971/2001 (ΦΕΚ 285/τ.Α΄/19-12-2001) «Αιγιαλός, παραλία και άλλες διατάξεις» όπως τροποποιήθηκε και ισχύει (και ιδιαίτερα το άρθρο 5 όπως τροποποιήθηκε με το άρθρο 113 του Ν. 3978/2011 - ΦΕΚ 137/τ.Α΄/16-06-2011).

2. Τις διατάξεις του άρθρου 89 του Π.Δ. 284/88 «Οργανισμός του Υπουργείου Οικονομικών» όπως τροποποιήθηκε και ισχύει.

3. Τις διατάξεις του άρθρου 46 παρ. 21 του Ν. 3220/2004 (ΦΕΚ 15/τ.Α΄/28-01-2004), δυνάμει των οποίων οι αρμοδιότητες του Υπουργού Οικονομίας και Οικονομικών, οι οποίες ανήκαν ή είχαν μεταβιβαστεί στους Νομάρχες μέχρι την έναρξη λειτουργίας των Νομαρχιακών Αυτοδιοικήσεων και αφορούν θέματα των Υπηρεσιών του Υπουργείου Οικονομίας και Οικονομικών, που εξαιρέθηκαν από την κατάργηση με τις διατάξεις της παρ. 2 του άρθρου 39 του Ν. 2218/1994, περιέρχονται στον Γενικό Γραμματέα της Περιφέρειας, εκτός των θεμάτων των Υ.Δ.Ε.

4. Τις διατάξεις του άρθρου 28ο παρ. 1 του Ν. 3852/2010 (ΦΕΚ 87 Α΄/7-6-2010) «Νέα Αρχιτεκτονική της Αυτοδιοίκησης και της Αποκεντρωμένης Διοίκησης - Πρόγραμμα Καλλικράτης».

5. Τις διατάξεις του Π.Δ. 143/2010 (ΦΕΚ 236/τ.Α΄/27-12-2010) των Υπουργών Εσωτερικών, Αποκέντρωσης και Ηλεκτρονικής Διακυβέρνησης και Οικονομικών που αφορά στη σύσταση του Οργανισμού της Αποκεντρωμένης Διοίκησης Αιγαίου.

6. Την υπ' αριθμ. 50458/6402/30-10-2012 (ΦΕΚ 3167/τ.Β΄/29-11-2012) «Παροχή εξουσιοδότησης υπογραφής πράξεων και εγγράφων "Με εντολή Γενικού Γραμματέα" στον Προϊστάμενο της Γενικής Διεύθυνσης Εσωτερικής Λειτουργίας της Αποκεντρωμένης Διοίκησης Αιγαίου και στους Προϊσταμένους των οργανικών μονάδων αυτής.

7. Την από 01-07-2013 Έκθεση της κατά το άρθρο 3 του Ν. 2971/2001 αρμόδιας επιτροπής περί χάραξης των ορίων αιγιαλού και παραλίας στη θέση «Κάστρο Μυτιλήνης», Δ.Ε. Μυτιλήνης, Δήμου Λέσβου, Νομού Λέσβου.

8. Την υπ' αριθμ. 39562/4180/28-08-2013 Απόφαση του Γενικού Γραμματέα Αποκεντρωμένης Διοίκησης Αιγαίου και το ΦΕΚ 483/τ.Δ΄/10-09-2013 στο οποίο δημοσιεύτηκε.

9. Το υπ' αριθμ. 3130/12-11-2013 έγγραφο της Κτηματικής Υπηρεσίας Λέσβου, με το οποίο διαβιβάζεται η από 01-07-2013 Έκθεση της Επιτροπής καθορισμού αιγιαλού και παραλίας, διορθωμένη ως προς την παράγραφο 5 της τελευταίας σελίδας, όπου είχε αναγραφεί λάθος το ΦΕΚ του όμορου καθορισμένου αιγιαλού (324/τ.Δ΄/2006 έναντι του σωστού 334/τ.Δ΄/20-04-2006), αποφασίζουμε:

Διορθώνουμε την παράγραφο 5 της τελευταίας σελίδας της από 01-07-2013 Έκθεσης της Επιτροπής αιγιαλού και παραλίας στην περιοχή «ΚΑΣΤΡΟ ΜΥΤΙΛΗΝΗΣ», Δ.Ε. Μυτιλήνης, νήσου Λέσβου, Δήμου Λέσβου ως προς το ΦΕΚ, ήτοι από το εσφαλμένο (υπ' αριθμ. 778/30-03-2006 απόφαση, ΦΕΚ 324/τ.Δ΄/20-04-2006) στο ορθό (υπ' αριθμ. 778/30-03-2006 απόφαση, ΦΕΚ 334/τ.Δ΄/20-04-2006).

Η απόφαση αυτή να δημοσιευθεί στην Εφημερίδα της Κυβερνήσεως.

Μυτιλήνη, 13 Νοεμβρίου 2013

Με εντολή Γενικής Γραμματέως
Αποκεντρωμένης Διοίκησης
Η Γενική Διευθύντρια
ΒΑΣΙΛΙΚΗ ΜΠΑΛΑΣΚΑ

Αριθμ. 9321 (2)

Επανακαθορισμός των οριογραμμών αιγιαλού- παραλίας και παλαιού αιγιαλού στην παραθαλάσσια περιοχή του Πλαταμώνα του Δήμου Δίου -Ολύμπου από «Τούνελ Κάστρου έως Σιδηροδρομικό Σταθμό Πλαταμώνα».

Ο ΓΕΝΙΚΟΣ ΓΡΑΜΜΑΤΕΑΣ
ΑΠΟΚΕΝΤΡΩΜΕΝΗΣ ΔΙΟΙΚΗΣΗΣ
ΜΑΚΕΔΟΝΙΑΣ ΘΡΑΚΗΣ

Έχοντας υπόψη

1. Τις διατάξεις του Ν. 3852/2010 (ΦΕΚ 87/τ.Α΄/7-6-2010) «Νέα Αρχιτεκτονική της Αυτοδιοίκησης και της Αποκεντρωμένης Διοίκησης - Πρόγραμμα Καλλικράτης».

2. Τις διατάξεις του Π.Δ. 142/2010(ΦΕΚ 235/τ.Α΄/27-12-2010) «Οργανισμός της Αποκεντρωμένης Διοίκησης Μακεδονίας - Θράκης».

3. Τις διατάξεις του άρθρου 46 παρ. 21 του Ν. 3220/2004 (ΦΕΚ 15/Α΄28-1-2004) «Μέτρα αναπτυξιακής και κοινωνικής πολιτικής-αντικειμενοποίηση του φορολογικού ελέγχου και άλλες διατάξεις».

4. Την υπ' αριθμ. 1063649/790/Α0006/3-8-2004 απόφαση του Υπουργού Οικονομίας και Οικονομικών «περί καταγραφής και κωδικοποίησης των αρμοδιοτήτων σε θέματα του Υπουργείου Οικονομικών που περιέρχονται στους Γενικούς Γραμματείς Περιφερειών».

5. Τις διατάξεις του Ν. 2503/1997 (ΦΕΚ 107/Α΄/30-5-97) «Διοίκηση, Οργάνωση, στελέχωση της Περιφέρειας, ρύθμιση θεμάτων για την Τοπική Αυτοδιοίκηση και άλλες διατάξεις».

6. Τις διατάξεις του Ν. 3200/1955 «περί διοικητικής αποκέντρωσης» όπως αυτές τροποποιήθηκαν και ισχύουν σήμερα με τα Ν.Δ. 532/1979, ΒΔ 704/1970, Β.Δ. 705/1970, Β.Δ. 192/1972, Π.Δ. 71/1984,ΠΔ 347/1986, Ν. 2026/1992 και Π.Δ. 97/1993.

7. Τις διατάξεις του άρθρου 19 παρ. 5 του Ν.Δ. 2344/1995 του άρθρου 52 παρ. 6 του Ν. 2218/94, του άρθρου 4 παρ. 7 του Ν. 2240/1994 δυνάμει των οποίων αρμοδιότητες του Υπουργείου Οικονομικών που είχαν μεταβιβαστεί σε Νομάρχες ανήκουν στον Περιφερειακό Διευθυντή, σε συνδυασμό με αυτές του άρθρου 14 παρ. 2 του Ν. 2399/1996, με τις οποίες προβλέπεται η κατάργηση των θέσεων των Περιφερειακών Διευθυντών οι αρμοδιότητες πλέον του οποίου περιήλθαν στον Γενικό Γραμματέα της Περιφέρειας και ασκούνται από αναπληρωτή Περιφερειακό Διευθυντή.

8. Τις διατάξεις του άρθρου 100 του Π.Δ. 284/1988 «περί συγκρότησης μεταξύ άλλων και της Επιτροπής Καθορισμού ορίων αιγιαλού - παραλίας και θέσεων αμμοληψίας».

9. Τις διατάξεις του Ν. 2971/2001 «περί αιγιαλού και παραλίας» και την σχετική νομολογία και δικογραφία.

10. Τις διατάξεις του αρθρ. 113 καθώς και του αρθρ. 17 παρ. 9 του Ν. 3978/ 2011.

11. Τις διατάξεις του αρθρ. 23, 24 και 34 του Ν. 4014/ 2011.

12. Την υπ' αριθμ. 1043053/483/Α0006/9-5-2000 (ΦΕΚ 622/Β΄/10-5-2000) απόφαση του Υπουργού Οικονομικών «περί μεταβίβασης αρμοδιοτήτων του Υφυπουργού Οικονομικών στους Γενικούς Γραμματείς,Γενικούς Διευθυντές κ.λπ. του Υπ. Οικονομικών πλην Γ.Λ.Κ. και Γ.Χ.Κ.».

13. Την υπ' αριθμ. 1078204/927/0006Α/6-8-92 κοινή υπουργική απόφαση των Υπουργών Προεδρίας και Οικονομικών με την οποία διατηρείται σε ισχύ η Επιτροπή Καθορισμού ορίων αιγιαλού - παραλίας και θέσεων αμμοληψίας.

14. Την υπ' αριθμ. 1039386/441/Α0006/21-4-2000 (ΦΕΚ 571/Β΄) κοινή απόφαση του Πρωθυπουργού και Υπουργού Οικονομικών «περί ανάθεσης αρμοδιοτήτων του Υπουργού Οικονομικών στους Υφυπουργούς».

15. Την υπ' αριθμ. 1041400/3609/Β0010/4-5-2001 απόφαση του Υπουργού Οικονομικών η οποία δημοσιεύτηκε στο ΦΕΚ 420/Δ΄/2001 και με την οποία καθορίστηκαν τα όρια του αιγιαλού και παραλίας «από τούνελ κάστρου έως Σιδηροδρομικό Σταθμό Πλαταμώνα» σύμφωνα με τις διατάξεις του Ν. 2344/1940.

16. Το υπ' αριθμ. 605/ 8-5-1996 έγγραφο της Διεύθυνσης Δασών με το οποίο έγινε φωτοερμηνεία της περιοχής όπως εμφανίζεται στο συνημμένο αυτού τοπογραφικό διάγραμμα το οποίο παρουσιάζει δασική βλάστηση από την απαλλοτρίωση του ΟΣΕ μέχρι την κόκκινη γραμμή προς τη θάλασσα στο τμήμα του τεμαχίου 2, 3, 4, 5 (όπου τεμάχιο 5 η φερόμενη ιδιοκτησία του Μπούρου Θεοχάρη).

17. Την από 13-03-1996 Τεχνική Έκθεση του Παναγιώτη Νικολαΐδη και Κων. Οικονόμου.

18. Την από 4-3 -1996 Έκθεση έρευνας Ιδιοκτησιακού Καθεστώτος του Κων. Οικονόμου.

19. Το υπ' αριθμ. 544.5/468/1997 έγγραφο του ΓΕΝ με το οποίο δεν συμφωνεί για την έκδοση επικυρωτικής απόφασης επειδή θεωρεί την υιοθέτηση ζώνης παραλίας εύρους 10 μ. παντού επιβεβλημένη λόγω έντονων κλίσεων και μικρού εύρους αιγιαλού στη συγκεκριμένη περιοχή. Επίσης επισημαίνει ότι δεν προβλέπεται από την κείμενη νομοθεσία η εξαίρεση εκτάσεων από τη ζώνη αιγιαλού αλλά η εξαίρεση κτισμάτων και κατασκευών από τη ζώνη αιγιαλού δικαιολογείται μόνο εφόσον αυτά έχουν ανεγερθεί εκτός ζώνης αιγιαλού και έχουν ενταχθεί στον αιγιαλό συνεπεία διάβρωσης (Γνωμοδότηση 1052/ 1970 του ΝΣΚ).

20. Την από 15-07-1998 Έκθεση της Επιτροπής Αιγιαλού και Παραλίας η οποία καθορίζει τις οριογραμμές αιγιαλού και παραλίας όπως εμφανίζονται στο συνημμένο από 13-07-1998 τοπογραφικό διάγραμμα του τοπογράφου Νικολαΐδη κλίμακας 1: 1000

21. Την από 14-7-1998 Έκθεση Έρευνας Ιδιοκτησιακού Καθεστώτος του Παναγιώτη Νικολαΐδη, υπαλλήλου της Κτηματικής Υπηρεσίας Ν. Πιερίας.

22. Την από 14-7-1998 Τεχνική Έκθεση του Π. Νικολαΐδη.

23. Το υπ' αριθμ. 544.5/580/1999 έγγραφο του ΓΕΝ με το οποίο θεωρεί ότι τα ακίνητα που έχουν εξαιρεθεί του αιγιαλού (συμπεριλαμβανομένου και του ακινήτου του Θεοχάρη Μπούρου) κακώς έχουν εξαιρεθεί διότι βρίσκονται χωροθετημένα είτε εξαρχής είτε κατόπιν επεκτάσεων μέσα σε ζώνη ξηράς που τόσο κατά το παρελθόν όσο και σήμερα καλύπτεται από τις μέγιστες αναβάσεις των κυμάτων και επομένως σύμφωνα με το ΓΕΝ η οριογραμμή θα πρέπει να καθοριστεί στην προ των έργων υφιστάμενη κατάσταση όπως προβλέπεται από την σχετική εγκύκλιο του Υπ. Οικονομικών (66/1968). Επισημαίνει δε την διόρθωση της οριογραμμής παραλίας ώστε να απέχει παντού 10 μέτρα από τη ζώνη αιγιαλού. Τέλος τονίζει ότι δεν προβλέπεται από τις κείμενες διατάξεις η εξαίρεση ακινήτων που έχουν παραχωρηθεί από το Δημόσιο από τη ζώνη του αιγιαλού αλλά μόνο από τη ζώνη παλαιού αιγιαλού.

24. Το πρακτικό της από 29-06-2000 κοινής αυτοψίας κλιμακίου του ΓΕΝ και της αρμόδιας Επιτροπής Καθορισμού Αιγιαλού και Παραλίας σύμφωνα με το οποίο,αφού ελήφθησαν υπόψη με κοινή συναντίληψη τα πραγματικά δεδομένα της περιοχή καθορίστηκε η οριογραμμή του αιγιαλού στις ιδιοκτησίες από 1 εως 5 (τεμάχιο 5 η φερόμενη ιδιοκτησία Θ.Μπούρου) στο όριο της βλάστησης και στις φερόμενες ιδιοκτησίες 7,8,9 και 10 στο όριο της απαλ/σης του ΟΣΕ, διότι καλύπτει τις μέγιστες και συνήθεις αναβάσεις των κυμάτων.

25 Την από 29-06-2000 Έκθεση της Επιτροπής Αιγιαλού όπως εμφανίζεται στο από 26-1-1998 συνημμένο τοπογραφικό διάγραμμα του Νικολαΐδη Παναγιώτη.

26. Το υπ' αριθμ. 544.5/114/14-2-2001 έγγραφο του ΓΕΝ με το οποίο γνωστοποιεί ότι συμφωνεί με την έκδοση επικυρωτικής απόφασης για τον καθορισμό αιγιαλού και παραλίας από «Τούνελ κάστρου έως Σιδηροδρομικό Σταθμό Πλαταμώνα».

27. Την από 10-10-2008 Έκθεση Έρευνας Ιδιοκτησιακού Καθεστώτος που συντάχθηκε από τον τοπογράφο Μηχανικό της Κτηματικής Υπηρεσίας Ν. Πιερίας, ύστερα από εντολή που δόθηκε σύμφωνα με την υπ' αριθμ. 5α /08 Γνωμοδότηση του Γνωμοδοτικού Συμβουλίου (άρθρο 90 του Π.Δ. 284/88).

28. Το υπ' αριθμ. 8746/19/55/8-11-1962 έγγραφο της Δ/νσης Τουριστικής Αστυνομίας από το οποίο προκύπτουν παραβιάσεις στο χώρο του αιγιαλού στην αναφερόμενη περιοχή

29. Την από 15-7-2008 Έκθεση της Επιτροπής Αιγιαλού για τον επανακαθορισμό των οριογραμμών αιγιαλού και παραλία στην περιοχή του ΔΔ Πλαταμώνα του Δήμου Ανατολικού Ολύμπου από ¨Τούνελ Κάστρου μέχρι ΣΣ Πλαταμώνα¨ η οποία αποφασίζει την κατάργηση της ζώνης παραλίας έμπροσθεν του ακινήτου, χαρακτηρισμένου ως μνημείου, με την επωνυμία εξοχική έπαυλη Μοσκώφ, (κατόπιν της αριθ. ΥΠΠΟ /ΔΝΣΑΚ/Γ /7197/194/6-6-2005 απόφαση του Υπ. Πολιτισμού) η οποία επικυρώθηκε με την υπ' αριθμ. 6765/30-6-2009 απόφαση του Γ.Γ Περιφέρειας Κεντρικής Μακεδονίας και δημοσιεύτηκε στο υπ' αριθμ. 319/ Δ / 6-8-2009 ΦΕΚ.

30. Την υπ' αριθμ. 1041400/3609/Β0010/4-5-2001 απόφαση του Υπουργού Οικονομικών η οποία επικυρώνει την από 29-6-2000 Έκθεση της Επιτροπής Αιγιαλού,δημοσιεύτηκε στο υπ' αριθμ. 420/Δ΄/ 6-6-2001 ΦΕΚ και μεταγράφηκε με αυξ. αριθ. 72 στον τόμο 427 του αρμοδίου Υποθηκοφυλακείου Κατερίνης.

31. Την υπ' αριθμ. 4522/2009 απόφαση του Ε΄ Τμήματος του Συμβουλίου της Επικρατείας η οποία εκδόθηκε ύστερα από αίτηση του Θεοχάρη Μπούρου και ακυρώνει εν μέρει την υπ' αριθμ. 1041400/3609/Β0010/4-5-2001 απόφαση του Υπ. Οικονομικών (ΦΕΚ 420 Δ΄) και αναπέμπει την υπόθεση στη Διοίκηση σύμφωνα με το αιτιολογικό και συγκεκριμένα ακυρώνει την προσβαλλόμενη πράξη κατά το μέρος που αφορά αφενός τον καθορισμό της παραλίας στη θέση της φερόμενης ως ιδιοκτησίας του αιτούντος και αφετέρου τον καθορισμό ως αιγιαλού του τμήματος της ιδιοκτησίας, στο οποίο είχε ανεγερθεί το προαναφερόμενο αρχικό κτίσμα, και αναπέμπει την υπόθεση στη Διοίκηση για νέα αιτιολογημένη κατά τα ανωτέρω κρίση.

32. Την από 1-6-2009 Έκθεση Φωτοερμηνείας της Διεύθυνσης Δασών που συνοδεύει το υπ' αριθμ. 3059/6-7-2009 έγγραφο της από την οποία προκύπτει ότι για τις φερόμενες ιδιοκτησίες 1, 2, 3, 4, 5:

α) πέραν της οριογραμμής του αιγιαλού προς τη μεριά της θάλασσας είναι αμμώδης έκταση χωρίς ίχνος αγροτικής δραστηριότητας

β) η έκταση που περιλαμβάνεται μεταξύ της οριογραμμής αιγιαλού και παραλίας είναι χέρσα και αμμώδης κατά θέσεις με μεμονωμένα άτομα δασικής βλάστησης και διάκενα που οφείλονται στην ύπαρξη παλαιών κτισμάτων

γ) η έκταση που περιλαμβάνεται μεταξύ της οριογραμμής παραλίας και της ζώνης απαλλοτρίωσης του ΟΣΕ είναι χέρσας μορφής και αμμώδης κατά θέσεις διότι δεν εμφανίζονται ικανά στοιχεία αγροτικής δραστηριότητας με μεμονωμένα άτομα δασικής βλάστησης και διάκενα που οφείλονται στην ύπαρξη παλαιών κτισμάτων.

Από την φωτοερμηνεία των ΑΦ 1945,1960 1969 και 1978 προκύπτει ότι η έκταση εντός της ζώνης αιγιαλού εμφανίζει την ίδια μορφή σε όλες τις αεροφωτογραφίες.Από τον ορθοφωτοχάρτη έτους 1998 προκύπτει ότι η μορφή έχει υποστεί ορισμένες αλλαγές λόγω έργων ΟΣΕ, διαμόρφωσης παραλίας, τεχνητής φυτείας πεύκων κλπ.

33. Το υπ' αριθμ. 1131954/5794/Β0010/27-10-2010 έγγραφο του Υπουργείου Οικονομικών, Διεύθυνσης Δημόσιας Περιουσίας, σύμφωνα με το οποίο δίνονται οδηγίες προς την Επιτροπή του άρθρου 3 του Ν. 2971/2001 να εξετάσει την υπόθεση από μηδενική βάση και να επεκτείνει για λόγους ισοπολιτείας και ισότητας τον εκ νέου καθορισμό σε όλο το παραλιακό μέτωπο από «Τούνελ Κάστρου μέχρι ΣΣ Πλαταμώνα» αιτιολογώντας παράλληλα την τεχνική της κρίση επί του θέματος.

34. Την από 19-01-2012 Έκθεση της Επιτροπής Αιγιαλού για τον επανακαθορισμό των ορίων αιγιαλού και παραλίας από «Τούνελ Κάστρου μέχρι ΣΣ Πλαταμώνα» η οποία γνωμοδότησε ότι απαιτείται εκ νέου σύγκληση της Επιτροπής αφού προηγουμένως ληφθεί υπόψη σχετική Έκθεση από τη Διεύθυνσης Δασών η οποία θα πρέπει να συγκρίνει την από 20-11-2011 μελέτη των καθηγητών Γεώργιου Σούλιου, Υδρογεωλόγου και Κων/νου Αλμπανάκη Ωκεανογράφου σε σύγκριση με τις υπ' αριθμ. 605/8-5-1996 και υπ' αριθμ. 3059/6-7-2009 εκθέσεις φωτοερμηνείας της Διεύθυνσης Δασών προκειμένου να ληφθεί υπόψη και η δική της άποψη ενώ επιφυλάχθηκε για τυχόν άλλα στοιχεία.

35. Το υπ' αριθμ. 542/3-4-2012 έγγραφό μας προς τη Διεύθυνση Δασών.

36. Η υπ' αριθμ. 3385/9-5-2012 απάντηση επί του ανωτέρω από την Διεύθυνση Δασών με τη συνημμένη αναλυτική Έκθεση Φωτοερμηνείας η οποία αφορά τις φερόμενες ιδιοκτησίες 8, 9 και 10 επί του συνημμένου τοπογραφικού διαγράμματος

37. Το υπ' αριθμ. 147/31-1-2012 έγγραφο μας προς το Ελληνικό Κέντρο Θαλασσίων Ερευνών.

38. Η υπ' αριθμ. 20011/3667/31-5-2012 απάντηση επί του ανωτέρω του Ελληνικού Κέντρου Θαλασσίων Ερευνών με τη συνημμένη γνωμάτευση

39. Την από 1-11-2012 Έκθεση της Επιτροπής Αιγιαλού για τον επανακαθορισμό των ορίων αιγιαλού και παραλία από «Τούνελ Κάστρου μέχρι ΣΣ Πλαταμώνα» η οποία γνωμοδοτεί ότι αφού έλαβε υπόψη της τα νέα στοιχεία και εξέτασε επί χάρτου τα νέα δεδομένα διαπίστωσε ότι απαιτείται εκ νέου σύγκληση της Επιτροπής Αιγιαλού εφόσον χρειάζεται επί τόπου μετάβαση για να σχηματίσει αντίληψη.

40. Το υπ’ αριθμ. Φ.544.5/70/12/Σ 7627 /27-06-2012 έγγραφο του ΓΕΝ.

41. Το άρθρο 5 του Ν. 2971/2001 παρ. 4 σύμφωνα με το οποίο δεν μπορούν να περιληφθούν οικίες ή κτίσματα εντός της ζώνης αιγιαλού, του οποίου για πρώτη φορά χαράσσεται η οριογραμμή εφόσον έχει γίνει διάβρωση της ακτής πριν από τη χάραξη και τα κτίσματα είχαν αναγερθεί πριν από τη διάβρωση και εκτός του τμήματος μέχρι του οποίου έφθανε άλλοτε η θάλασσα κατά τις μεγαλύτερες αλλά συνήθεις αναβάσεις των κυμάτων της. Τα κτίσματα αυτά δύνανται να απαλλοτριώνονται σύμφωνα με το άρθρο 7 του νόμου αυτού.

42. Την από 20-11-2001 Γεωλογική Ωκεανογραφική Έκθεση των καθηγητών Γεώργιου Σούλιου, Υδρογεωλόγου και Κων /νου Αλμπανάκη Ωκεανογράφου με την από 25-11-2001 συμπληρωματική Έκθεση του καθηγητή Γεώργιου Σούλιου

43. Την υπ’ αριθμ. 167/6-2-2012 αίτηση του Θεοχάρη Μπούρου του Ιωάννη με τα συνημμένα που περιλαμβάνονται στο φάκελο που συνοδεύει την αίτησή του.

44. Την υπ’ αριθμ. 550/2-4-2012 αίτηση της ΑΕ. «Τουριστικές Ξενοδοχειακές Επιχειρήσεις ΚΥΜΑΤΑ ΠΛΑΤΑΜΩΝ» με τα συνημμένα που περιλαμβάνονται στο φάκελο που συνοδεύει την αίτησή της.

45. Την υπ’ αριθμ. 544/29-3-2012 αίτηση του Νικόλαου Παπαδημητρίου του Δημητρίου με τα συνημμένα που περιλαμβάνονται στο φάκελο που συνοδεύει την αίτησή του.

46. Την υπ’ αριθμ. 238/17-2-2012 αίτηση των: 1. Σουλτάνα Ανδρούτσου, 2. Γεωργίας Παπακωνσταντίνου, 3. Σκαρλάτου Καλλιόπη, 4. Αικατερίνη Σκαρλάτου, 5. Κων/νου Σκαρλάτου με τα συνημμένα που περιλαμβάνονται στο φάκελο που συνοδεύει την αίτησή τους.

47. Την υπ’ αριθμ. 168/6-2-2012 αίτηση του Ιωάννη Χατζηλάμπρου του Χαραλάμπου με τα συνημμένα που περιλαμβάνονται στο φάκελο που συνοδεύει την αίτησή του.

48. Την υπ’ αριθμ. 208/30-1-2013 αίτηση του Τοπαλίδη Ιωάννη του Παύλου με τα συνημμένα που περιλαμβάνονται στο φάκελο που συνοδεύει την αίτησή του.

49. Την υπ’ αριθμ. 48/11-1-2013 αίτηση - υπόμνημα των: Θεοχάρη Μπούρου, 2. Ιωάννη Χατζηλάμπρου, 3. Σουλτάνα Ανδρούτσου του Σταύρου 4. Γεωργίας Παπακωνσταντίνου του Σταύρου, 5. Καλλιόπης Σκαρλάτου του Σταύρου, 6. Αικατερίνης Σκαρλάτου του Σταύρου, 7. Κωνσταντίνου Σκαρλάτου του Γεωργίου με το συνημμένο τοπογραφικό διάγραμμα.

50. Την από 3-12-2012 Έκθεση της Επιτροπής Αιγιαλού η οποία διαπιστώνει ότι πρέπει να προσκομιστεί τοπογραφικό διάγραμμα όπου θα εμφανίζονται τα όρια των φερόμενων ιδιοκτησιών προκειμένου να μορφώσει ολοκληρωμένη γνώμη ως προς τα όρια ύστερα από αίτημα των φερόμενων ιδιοκτητών όπως αυτοί εκπροσωπήθηκαν.

51. Την νεότερη και πληρέστερη αποτύπωση της περιοχής όπως αυτή εμφανίζεται στο τοπογραφικό διάγραμμα που συντάχθηκε από τον Σεϊταρίδη Ηλία Αγρονόμο Τοπογράφο Μηχανικό τον Μάρτιο του 2013 θεωρήθηκε και ελέγχθηκε στις 02-04-2013 από τον Κούσουλα Λουκά Αγρονόμο Τοπογράφο Μηχανικό της Κτηματικής Υπηρεσίας Ν. Πιερίας όπου οι συντεταγμένες των κορυφών της οριογραμμής αιγιαλού όπου δεν μεταβάλλεται εμφανίζεται με νέες τιμές εξαιτίας της πληρέστερης εφαρμογής του συστήματος αναφοράς με σύγχρονα τοπογραφικά όργανα και μεθόδους.

52. Τις διαπιστώσεις της από 02-04-2013 έκθεσης της Επιτροπής καθορισμού αιγιαλού- παραλίας και παλαιού αιγιαλού στην παραθαλάσσια περιοχή του Πλαταμώνα του Δήμου Δίου –Ολύμπου από «Τούνελ Κάστρου έως Σιδηροδρομικό Σταθμό Πλαταμώνα

53. Την υπ’ αριθμ. 53844/10-07-2013 (ΦΕΚ 2017/Β΄/16-08-2013) απόφαση του Γενικού Γραμματέα της Αποκεντρωμένης Διοίκησης Μακεδονίας - Θράκης, «Ανάθεση άσκησης αρμοδιοτήτων σε οργανικές μονάδες της Αποκεντρωμένης Διοίκησης Μακεδονίας – Θράκης και παροχή εξουσιοδότησης υπογραφής πράξεων και εγγράφων «Με εντολή Γενικού Γραμματέα» στους προϊσταμένους των οργανικών μονάδων της Αποκεντρωμένης Διοίκησης Μακεδονίας – Θράκης».

54. Τη σύμφωνη γνώμη του Γεν. Επιτελ. Εθνικής Άμυνας για θέματα αρμοδιοτήτων του, όπως αυτές απορρέουν από το άρθρου 17 του ν. 2971/2001, σύμφωνα με το αριθ. Φ.119/274757/Σ.3103/21-07-2013 έγγραφό του, κατά τις επιταγές της παρ. 1 του άρθρου 5 του ν. 2971/2001 όπως ισχύει, αποφασίζουμε:

Επικυρώνουμε την από 02-04-2013 Έκθεση της Επιτροπής καθορισμού αιγιαλού- παραλίας και παλαιού αιγιαλού στην παραθαλάσσια περιοχή του Πλαταμώνα του Δήμου Δίου –Ολύμπου από «Τούνελ Κάστρου έως Σιδηροδρομικό Σταθμό Πλαταμώνα και το συνοδεύων αυτής τοπογραφικό διάγραμμα, σε μία πινακίδα, υπογεγραμμένο από τα μέλη της αρμόδιας επιτροπής, κλίμακας 1: 1000 το οποίο συντάχθηκε στις 02-04-2013 από τον Κούσουλα Λουκά Αγρ. Τοπ. Μηχανικό της Κτηματικής Υπηρεσίας Ν. Πιερίας, σύμφωνα με το οποίο:

α) Την οριογραμμή του αιγιαλού με κόκκινη συνεχή πολυγωνική γραμμή με κορυφές τις υπ’ αριθμ. 0-1-2-3-4-5-6-7-8-9-10-11-12-13-14-15-16-17-18-19-20-21-22-23-24-25-26-27-28-29-30-31-32-33-34-35-36-37-38-39-40-41- και 42 η οποία κορυφή 0 είναι η με αριθμό 25 κορυφή του καθορισμού της οριογραμμής του αιγιαλού της κοινότητας Παντελεήμονα ΦΕΚ 56/Δ΄/5-2-1987 η δε κορυφή 42 είναι η με αριθμό 1 κορυφή του καθορισμού της οριογραμμής του αιγιαλού της κοινότητας Πλαταμώνα ΦΕΚ 406/Δ΄/1-7-1991.

β) Την οριογραμμή της παραλίας με κίτρινη συνεχή πολυγωνική γραμμή με κορυφέςΠ0- Π1-Π2-Π3-Π4-Π5-Π6-Π7-Π8-Π9-Π10-Π11-Π12-Π13-Π14-Π15-Π16-Π17 μέχρι την κορυφή Π18 όπου διακόπτεται και κουμπώνει με την κορυφή 18 του αιγιαλού και συνεχίζει από την κορυφή 29 του αιγιαλού προς την κορυφή Π19-Π20-Π21-Π22-Π23-Π24-Π25 και Π26, όπου η κορυφή Π0 κουμπώνει με την κορυφή 24΄ της ισχύουσας οριογραμμής παραλίας περιοχής ΔΔ Παντελεήμονα ΦΕΚ 56/Δ΄/5-2-1987 και η κορυφή Π26 κουμπώνει με την κορυφή 1΄ της ισχύουσας οριογραμμής παραλίας περιοχής ΔΔ Πλαταμώνα ΦΕΚ 406/Δ΄/1-7-1991.

Έτσι κλείνουν οι καθορισμοί αιγιαλού – παραλίας και παλαιού αιγιαλού των κοινοτήτων Σκοτίνας, Παντελεήμονα και Πλαταμώνα. Οι κορυφές της οριογραμμής του αιγιαλού έχουν συντεταγμένες του συστήματος Ε.Γ.Σ.Α. ’87 και αναγράφονται σε ειδικό πίνακα του συνημμένου τοπογραφικού διαγράμματος.

Αποφαίνεται ότι δεν υφίσταται παλαιός αιγιαλός διότι στο μόνο μέρος (Μουσών Λάκος) που θα μπορούσε να υπήρχε λόγω ομαλότητας του εδάφους αντί για πρόσχωση έχουμε διάβρωση του εδάφους.

Η απόφαση αυτή να δημοσιευτεί στην Εφημερίδα της Κυβερνήσεως.

Κατερίνη, 4 Νοεμβρίου 2013

Με εντολή του Γενικού Γραμματέα
Ο Προϊστάμενος της Γενικής Διεύθυνσης
ΗΛΙΑΣ ΘΕΟΔΩΡΙΔΗΣ

Έκθεση της Επιτροπής Καθορισμού
των ορίων αιγιαλού - παραλίας και παλαιού αιγιαλού
στην παραθαλάσσια περιοχή του
Πλαταμώνα του Δήμου Δίου - Ολύμπου
από «Τούνελ Κάστρου έως Σιδηροδρομικό
Σταθμό Πλαταμώνα»

Για τον επανακαθορισμό των ορίων του αιγιαλού-παραλίας και παλαιού αιγιαλού παραθαλάσσιας περιοχής του Πλαταμώνα, στον Δήμο Δίου - Ολύμπου Ν. Πιερίας από «Τούνελ Κάστρου έως Σιδηροδρομικό Σταθμό Πλαταμώνα».

Στην Κατερίνη σήμερα 02-04-2013 ημέρα Τρίτη και ώρα 09.00 π.μ., οι πιο κάτω υπογεγραμμένοι:

1. Αρσενά Ωραιοζίλη, Αναπληρώτρια Προϊσταμένη της Κτηματικής Υπηρεσίας Ν. Πιερίας, ως Πρόεδρος,

2. Κούσουλας Λουκάς, ΠΕ Αγρονόμος Τοπογράφος Μηχανικός, υπάλληλος της Κτηματικής Υπηρεσίας Ν. Πιερίας,

3. Κοντελίδης Γεώργιος, Υπ/χος ΛΣ Λιμενάρχη Υπολιμεναρχείου Σκάλας Κατερίνης,

4. Κοκολάκης Σταύρος,Προϊστάμενος της Διεύθυνσης Πολεοδομίας του Δήμου Κατερίνης,

4. Χριστιανόπουλο Κων/νο, Διευθυντή της ΔΙΠΕΧΩ Αποκεντρωμένης Διοίκησης Μακεδονίας - Θράκης, ως μέλος, με αναπληρωτή την Τζάκου Άννα, υπάλληλο της ίδιας υπηρεσίας (οι οποίοι αν και κλήθηκαν νόμιμα δεν παραστάθηκαν) και παρουσία της Γκατζούνη Αρετής, εφοριακού ειδ. Κτηματικού, υπαλλήλου της Κτηματικής Υπηρεσίας ως αναπληρώτρια της Γραμματέως Ζαβαντία Ασημίνας,

αποτελούντες την Επιτροπή καθορισμού ορίων αιγιαλού και παραλίας, σύμφωνα με το άρθρο 100 του Π.Δ. 284/88 όπως τροποποιήθηκε με το Ν. 2971/2001 (ΦΕΚ 285/Δ΄/2001) η οποία ορίστηκε με την υπ' αριθμ. 10580/21-11 -2011 απόφαση του Γενικού Γραμματέα Περιφέρειας Κεντρικής Μακεδονίας και συνεδρίασε για τον συγκεκριμένο καθορισμό σε δύο συνεδριάζεις ύστερα από τις υπ' αριθμ. 388/25-02-2013 και 539/26-03-2013 συγκλίσεις της Επιτροπής αιγιαλού αρθρ. 3 του Ν. 2971/01 και

Αφού λάβαμε υπόψη:

1. Τις διατάξεις του Ν. 2971/2001 και τη σχετική Διοικητική και Δικαστηριακή Νομολογία.

2. Την υπ' αριθμ. 1041400/3609/ Β0010/4-5-2001 απόφαση του Υπουργού Οικονομικών η οποία δημοσιεύτηκε στο ΦΕΚ 420/Δ΄/2001 και με την οποία καθορίστηκαν τα όρια του αιγιαλού και παραλίας «από τούνελ Κάστρου έως Σιδηροδρομικό Σταθμό Πλαταμώνα» σύμφωνα με τις διατάξεις του Ν. 2344/1940.

3. Το υπ' αριθμ. 605/ 8-5-1996 έγγραφο της Διεύθυνσης Δασών με το οποίο έγινε φωτοερμηνεία της περιοχής όπως εμφανίζεται στο συνημμένο αυτού τοπογραφικό διάγραμμα το οποίο παρουσιάζει δασική βλάστηση από την απαλλοτρίωση του ΟΣΕ μέχρι την κόκκινη γραμμή προς τη θάλασσα στο τμήμα του τεμαχίου 2,3,4,5 (όπου τεμάχιο 5 η φερόμενη ιδιοκτησία του Μπούρου Θεοχάρη).

4. Την από 7-10-1996 Έκθεση της Επιτροπής Αιγιαλού και παραλίας για τον καθορισμό για πρώτη φορά των ορίων αιγιαλού και παραλίας «από τούνελ Κάστρου έως Σιδηροδρομικό Σταθμό Πλαταμώνα» στην οποία τοποθετήθηκε η γραμμή αιγιαλού στο τοπογραφικό διάγραμμα χωρίς να ληφθεί υπόψη το υπ' αριθμ. 605/ 8-5-1996 έγγραφο της Διεύθυνσης Δασών ενώ αναφέρεται στο λεκτικό της Έκθεσης Επιτροπής Αιγιαλού.

5. Την από 13-03-1996 Τεχνική Έκθεση του Παναγιώτη Νικολαΐδη και Κων. Οικονόμου.

6. Την από 4-3 -1996 Έκθεση έρευνας Ιδιοκτησιακού Καθεστώτος του Κων. Οικονόμου.

7. Το υπ' αριθμ. 544.5/468/1997 έγγραφο του ΓΕΝ με το οποίο δεν συμφωνεί για την έκδοση επικυρωτικής απόφασης επειδή θεωρεί την υιοθέτηση ζώνης παραλίας εύρους 10 μ. παντού επιβεβλημένη λόγω έντονων κλίσεων και μικρού εύρους αιγιαλού στη συγκεκριμένη περιοχή. Επίσης επισημαίνει ότι δεν προβλέπεται από την κείμενη νομοθεσία η εξαίρεση εκτάσεων από τη ζώνη αιγιαλού αλλά η εξαίρεση κτισμάτων και κατασκευών από τη ζώνη αιγιαλού δικαιολογείται μόνο εφόσον αυτά έχουν ανεγερθεί εκτός ζώνης αιγιαλού και έχουν ενταχθεί στον αιγιαλό συνεπεία διάβρωσης (Γνωμοδότηση 1052/1970 του ΝΣΚ).

8. Την από 15-07-1998 Έκθεση της Επιτροπής Αιγιαλού και Παραλίας η οποία καθορίζει τις οριογραμμές αιγιαλού και παραλίας όπως εμφανίζονται στο συνημμένο από 13-07-1998 τοπογραφικό διάγραμμα του τοπογράφου Νικολαΐδη κλίμακας 1: 1000

9. Την από 14-7-1998 Έκθεση Έρευνας Ιδιοκτησιακού Καθεστώτος του Παναγιώτη Νικολαΐδη, υπαλλήλου της Κτηματικής Υπηρεσίας Ν. Πιερίας.

10. Την από 14-7-1998 Τεχνική Έκθεση του Π. Νικολαΐδη.

11. Το υπ' αριθμ. 544.5/580/1999 έγγραφο του ΓΕΝ με το οποίο θεωρεί ότι τα ακίνητα που έχουν εξαιρεθεί του αιγιαλού (συμπεριλαμβανομένου και του ακινήτου του Θεοχάρη Μπούρου) κακώς έχουν εξαιρεθεί διότι βρίσκονται χωροθετημένα είτε εξαρχής είτε κατόπιν επεκτάσεων μέσα σε ζώνη ξηράς που τόσο κατά το παρελθόν όσο και σήμερα καλύπτεται από τις μέγιστες αναβάσεις των κυμάτων και επομένως σύμφωνα με το ΓΕΝ η οριογραμμή θα πρέπει να καθοριστεί στην προ των έργων υφιστάμενη κατάσταση όπως προβλέπεται από την σχετική εγκύκλιο του Υπ. Οικονομικών (66/1968) Επισημαίνει δε την διόρθωση της οριογραμμής παραλίας ώστε να απέχει παντού 10 μέτρα από τη ζώνη αιγιαλού. Τέλος τονίζει ότι δεν προβλέπεται από τις κείμενες διατάξεις η εξαίρεση ακινήτων που έχουν παραχωρηθεί από το Δημόσιο από τη ζώνη του αιγιαλού αλλά μόνο από τη ζώνη παλαιού αιγιαλού.

12. Το πρακτικό της από 29-06-2000 κοινής αυτοψίας κλιμακίου του ΓΕΝ και της αρμόδιας Επιτροπής Καθορισμού Αιγιαλού και Παραλίας σύμφωνα με το οποίο, αφού ελήφθησαν υπόψη με κοινή συναντίληψη τα πραγματικά δεδομένα της περιοχή καθορίστηκε η οριογραμμή του αιγιαλού στις ιδιοκτησίες από 1 εως 5 (τεμάχιο 5 η φερόμενη ιδιοκτησία Θ. Μπούρου) στο όριο της βλάστησης και στις φερόμενες ιδιοκτησίες 7, 8, 9 και 10 στο όριο της απαλ/σης του ΟΣΕ, διότι καλύπτει τις μέγιστες και συνήθεις αναβάσεις των κυμάτων.

13. Την από 29-06-2000 Έκθεση της Επιτροπής Αιγιαλού όπως εμφανίζεται στο από 26-1-1998 συνημμένο τοπογραφικό διάγραμμα του Νικολαΐδη Παναγιώτη.

14. Το υπ' αριθμ. 544.5/114/14-2-2001 έγγραφο του ΓΕΝ με το οποίο γνωστοποιεί ότι συμφωνεί με την έκδοση επικυρωτικής απόφασης για τον καθορισμό αιγιαλού και παραλίας από «Τούνελ Κάστρου έως Σιδηροδρομικό Σταθμό Πλαταμώνα».

15. Την από 10-10-2008 Έκθεση Έρευνας Ιδιοκτησιακού Καθεστώτος που συντάχθηκε από τον τοπογράφο Μηχανικό της Κτηματικής Υπηρεσίας Ν. Πιερίας, ύστερα από εντολή που δόθηκε σύμφωνα με την υπ' αριθμ. 5α/08 Γνωμοδότηση του Γνωμοδοτικού Συμβουλίου (άρθρο 90 του Π.Δ. 284/88)

16. Το υπ' αριθμ. 8746/19/55/8-11-1962 έγγραφο της Διεύθυνσης Τουριστικής Αστυνομίας από το οποίο προκύπτουν παραβιάσεις στο χώρο του αιγιαλού στην αναφερόμενη περιοχή.

17. Την από 15-7-2008 Έκθεση της Επιτροπής Αιγιαλού για τον επανακαθορισμό των οριογραμμών αιγιαλού και παραλία στην περιοχή του ΔΔ Πλαταμώνα του Δήμου Ανατολικού Ολύμπου από Τούνελ Κάστρου μέχρι ΣΣ Πλαταμώνα» η οποία αποφασίζει την κατάργηση της ζώνης παραλίας έμπροσθεν του ακινήτου, χαρακτηρισμένου ως μνημείου, με την επωνυμία εξοχική έπαυλη Μοσκώφ, (κατόπιν της υπ' αριθ. ΥΠΠΟ/ΔΝΣΑΚ/Γ / 7197/194/6-6-2005 απόφαση του Υπ. Πολιτισμού) η οποία επικυρώθηκε με την υπ' αριθμ. 6765/30-6-2009 απόφαση του Γενικού Γραμματέα Περιφέρειας Κεντρικής Μακεδονίας και δημοσιεύτηκε στο υπ' αριθμ. 319/Δ΄/6-8-2009 ΦΕΚ.

18. Την υπ' αριθμ. 1041400/3609/80010/4-5-2001 απόφαση του Υπουργού Οικονομικών η οποία επικυρώνει την από 29-6-2000 Έκθεση της Επιτροπής Αιγιαλού. δημοσιεύτηκε στο υπ' αριθμ. 420/Δ΄/6-6-2001 ΦΕΚ και μεταγράφηκε με αυξ. αριθ. 72 στον τόμο 427 του αρμοδίου Υποθηκοφυλακείου Κατερίνης.

19. Την υπ' αριθμ. 4522/2009 απόφαση του Ε΄ Τμήματος του Συμβουλίου της Επικρατείας η οποία εκδόθηκε ύστερα από αίτηση του Θεοχάρη Μπούρου και ακυρώνει εν μέρει την υπ' αριθμ. 1041400/3609/Β0010/4-5-2001 απόφαση του Υπ. Οικονομικών (ΦΕΚ 420 Δ΄) και αναπέμπει την υπόθεση στη Διοίκηση σύμφωνα με το αιτιολογικό και συγκεκριμένα ακυρώνει την προσβαλλόμενη πράξη κατά το μέρος που αφορά αφενός τον καθορισμό της παραλίας στη θέση της φερόμενης ως ιδιοκτησίας του αιτούντος και αφετέρου τον καθορισμό ως αιγιαλού του τμήματος της ιδιοκτησίας, στο οποίο είχε ανεγερθεί το προαναφερόμενο αρχικό κτίσμα, και αναπέμπει την υπόθεση στη Διοίκηση για νέα αιτιολογημένη κατά τα ανωτέρω κρίση.

20. Την από 1-6-2009 Έκθεση Φωτοερμηνείας της Διεύθυνσης Δασών που συνοδεύει το υπ' αριθμ. 3059/6-7-2009 έγγραφο της ατό την οποία προκύπτει ότι για τις φερόμενες ιδιοκτησίες 1, 2, 3, 4, 5:

α) πέραν της οριογραμμής του αιγιαλού προς τη μεριά της θάλασσας είναι αμμώδης έκταση χωρίς ίχνος αγροτικής δραστηριότητας,

β) η έκταση που περιλαμβάνεται μεταξύ της οριογραμμής αιγιαλού και παραλίας είναι χέρσα και αμμώδης κατά θέσεις με μεμονωμένα άτομα δασικής βλάστησης και διάκενα που οφείλονται στην ύπαρξη παλαιών κτισμάτων,

γ) η έκταση που περιλαμβάνεται μεταξά της οριογραμμής παραλίας και της ζώνης απαλλοτρίωσης του ΟΣΕ είναι χέρσας μορφής και αμμώδης κατά θέσεις διότι δεν εμφανίζονται ικανά στοιχεία αγροτικής δραστηριότητας με μεμονωμένα άτομα δασικής βλάστησης και διάκενα που οφείλονται στην ύπαρξη παλαιών κτισμάτων.

Από την φωτοερμηνεία των ΑΦ 1945,1960 1969 και 1978 προκύπτει ότι η έκταση εντός της ζώνης αιγιαλού εμφανίζει την ίδια μορφή σε όλες τις αεροφωτογραφίες. Από τον ορθοφωτοχάρτη έτους 1998 προκύπτει ότι η μορφή έχει υποστεί ορισμένες αλλαγές λόγω έργων ΟΣΕ, διαμόρφωσης παραλίας, τεχνητής φυτείας πεύκων κ.λπ.

21. Το υπ' αριθμ. 1131954/5794/Β 0010/27-10-2010 έγγραφο του Υπουργείου Οικονομικών, Διεύθυνσης Δημόσιας Περιουσίας, σύμφωνα με το οποίο δίνονται οδηγίες προς την Επιτροπή του άρθρου 3 του Ν. 2971/2001 να εξετάσει την υπόθεση από μηδενική βάση και να επεκτείνει για λόγους ισοπολιτείας και ισότητας τον εκ νέου καθορισμό σε όλο το παραλιακό μέτωπο από Τούνελ Κάστρου μέχρι ΣΣ Πλαταμώνα» αιτιολογώντας παράλληλα την τεχνική της κρίση επί του θέματος.

22. Την από 19-01-2012 Έκθεση της Επιτροπής Αιγιαλού για τον επανακαθορισμό των ορίων αιγιαλού και παραλίας από «Τούνελ Κάστρου μέχρι ΣΣ Πλαταμώνα» η οποία γνωμοδότησε ότι απαιτείται εκ νέου σύγκληση της Επιτροπής αφού προηγουμένως ληφθεί υπόψη σχετική Έκθεση από τη Διεύθυνσης Δασών η οποία θα πρέπει να συγκρίνει την από 20-11-2011 μελέτη των καθηγητών Γεώργιου Σουλίου, Υδρογεωλόγου και Κων /νου Αλμπανάκη Ωκεανογράφου σε σύγκριση με τις υπ' αριθμ. 005/8-5-1996 και υπ' αριθμ. 3059/6-7-2009 εκθέσεις φωτοερμηνείας της Διεύθυνσης Δασών προκειμένου να ληφθεί υπόψη και η δική της άποψη ενώ επιφυλάχθηκε για τυχόν άλλα στοιχεία.

23. Το υπ' αριθμ. 542/3-4-2012 έγγραφο μας προς τη Διεύθυνση Δασών.

24. Η υπ' αριθμ. 3385/9-5-2012 απάντηση επί του ανωτέρω από την Διεύθυνση Δασών με τη συνημμένη αναλυτική Έκθεση Φωτοερμηνείας η οποία αφορά τις φερόμενες ιδιοκτησίες 8,9 και 10 επί του συνημμένοι τοπογραφικού διαγράμματος

25. Το υπ' αριθμ. 147/31-1-2012 έγγραφο μας προς το Ελληνικό Κέντρο Θαλασσίων Ερευνών.

26. Η υπ' αριθμ. 20011/3667/31-5-2012 απάντηση επί του ανωτέρω του Ελληνικού Κέντρου Θαλασσίων Ερευνών με τη συνημμένη γνωμάτευση.

27. Την από 1-11-2012 Έκθεση της Επιτροπής Αιγιαλού για τον επανακαθορισμό των ορίων αιγιαλού και παραλία από «Τούνελ Κάστρου μέχρι ΣΣ Πλαταμώνα» η οποία γνωμοδοτεί ότι αφού έλαβε υπόψη της τα νέα στοιχεία και εξέτασε επί χάρτου τα νέα δεδομένα διαπίστωσε ότι απαιτείται εκ νέου σύγκληση της Επιτροπής Αιγιαλού εφόσον χρειάζεται επί τόπου μετάβαση για να σχηματίσει αντίληψη.

28. Το υπ' αριθμ. Φ.544.5/70/12/Σ 7627 /27-06-2012 έγγραφο του ΓΕΝ.

29. Το άρθρο 5 του Ν. 2971/2001 παρ. 4 σύμφωνα με το οποίο δεν μπορούν να περιληφθούν οικίες ή κτίσματα εντός της ζώνης αιγιαλού, του οποίου για πρώτη φορά χαράσσεται η οριογραμμή εφόσον έχει γίνει διάβρωση της ακτής πριν από τη χάραξη και τα κτίσματα είχαν αναγερθεί πριν από τη διάβρωση και εκτός του τμήμα-

τος μέχρι του οποίου έφθανε άλλοτε η θάλασσα κατά τις μεγαλύτερες αλλά συνήθεις αναβάσεις των κυμάτων της. Τα κτίσματα αυτά δύνανται να απαλλοτριώνονται σύμφωνα με το άρθρο 7 του νόμου αυτού.

30. Την από 20-11-2001 Γεωλογική Ωκεανογραφική Έκθεση των καθηγητών Γεώργιου Σούλιου, Υδρογεωλόγου και Κων /νου Αλμπανάκη Ωκεανογράφου με την από 25-11-2001 συμπληρωματική Έκθεση του καθηγητή Γεώργιου Σούλιου.

31. Την υπ' αριθμ. 167/6-2-2012 αίτηση του Θεοχάρη Μπούρου του Ιωάννη με τα συνημμένα που περιλαμβάνονται στο φάκελο που συνοδεύει την αίτησή του.

32. Την υπ' αριθμ. 550/2-4-2012 αίτηση της Ανώνυμης Εταιρείας «Τουριστικές Ξενοδοχειακές Επιχειρήσεις ΚΥΜΑΤΑ ΠΛΑΤΑΜΩΝ» με τα συνημμένα που περιλαμβάνονται στο φάκελο που συνοδεύει την αίτησή της.

33. Την υπ' αριθμ. 544/29-3-2012 αίτηση του Νικόλαου Παπαδημητρίου του Δημητρίου με τα συνημμένα που περιλαμβάνονται στο φάκελο που συνοδεύει την αίτησή του.

34. Την υπ' αριθμ. 238/17-2-2012 αίτηση των: 1. Σουλτάνα Ανδρούτσου, 2. Γεωργίας Παπακωνσταντίνου, 3. Σκαρλάτου Καλλιόπη, 4.- Αικατερίνη Σκαρλάτου, 5. Κων/νου Σκαρλάτου με τα συνημμένα που περιλαμβάνονται στο φάκελο που συνοδεύει την αίτησή τους.

35. Την υπ' αριθμ. 168/6-2-2012 αίτηση του Ιωάννη Χατζηλάμπρου του Χαραλάμπου με τα συνημμένα που περιλαμβάνονται στο φάκελο που συνοδεύει την αίτησή του.

36. Την υπ' αριθμ. 208/30-1-2013 αίτηση του Γοπαλίδη Ιωάννη του Παύλου με τα συνημμένα που περιλαμβάνονται στο φάκελο που συνοδεύει την αίτησή του.

37. Την υπ' αριθμ. 48/11-1-2013 αίτηση- υπόμνημα των: Θεοχάρη Μπούρου, 2. Ιωάννη Χατζηλάμπρου, 3. Σουλτάνα Ανδρούτσου του Σταύρου, 4. Γεωργίας Παπακωνσταντίνου του Σταύρου, 5. Καλλιόπης Σκαρλάτου του Σταύρου, 6. Αικατερίνης Σκαρλάτου του Σταύρου, 7. Κωνσταντίνου Σκαρλάτου του Γεωργίου με το συνημμένο τοπογραφικό διάγραμμα.

38. Την από 3-12-2012 Έκθεση της Επιτροπής Αιγιαλού η οποία διαπιστώνει ότι πρέπει να προσκομιστεί τοπογραφικό διάγραμμα όπου θα εμφανίζονται τα όρια των φερόμενων ιδιοκτησιών προκειμένου να μορφώσει ολοκληρωμένη γνώμη ως προς τα όρια ύστερα από αίτημα των φερόμενων ιδιοκτητών όπως αυτοί εκπροσωπήθηκαν.

39. Την νεότερη και πληρέστερη αποτύπωση της περιοχής όπως αυτή εμφανίζεται στο τοπογραφικό διάγραμμα που συντάχθηκε από τον Σεϊταρίδη Ηλία Αγρονόμο Τοπογράφο Μηχανικό τον Μάρτιο του 2013 θεωρήθηκε και ελέγχθηκε στις 02-04-2013 από τον Κούσουλα Λουκά Αγρονόμο Τοπογράφο Μηχανικό της Κτηματικής Υπηρεσίας Ν. Πιερίας όπου οι συντεταγμένες των κορυφών της οριογραμμής αιγιαλού όπου δεν μεταβάλλεται εμφανίζεται με νέες τιμές εξαιτίας της πληρέστερης εφαρμογής του συστήματος αναφοράς με σύγχρονα τοπογραφικά όργανα και μεθόδους, διαπιστώνει:

Αφού έλαβε υπόψη της όλα τα ανωτέρω ότι:

1. Υφίσταται διάβρωση της ακτής έμπροσθεν των φερόμενων ιδιοκτησιών από 1 έως 5 (όπου 5 το τεμάχιο της φερόμενης ιδιοκτησίας του Θεοχάρη Μπούρου) όπως προκύπτει από τους λόγους που αναφέρονται στην παρ. 5 της από 20-11-2001 Γεωλογική Ωκεανογραφική Έκθεση των καθηγητών Γεώργιου Σουλίου, Υδρογεωλόγου και Κων/νου Αλμπανάκη Ωκεανογράφου ενώ από την παρ. 6 προκύπτει ότι υπάρχει διάβρωση της ακτής από το διάστημα 1945 έως 1975 από 8μ. έως 15 μ. και η διάβρωση είναι πολύ μεγαλύτερη από το 1975 έως σήμερα όπως χαρακτηριστικά αναφέρεται στην ανωτέρω Έκθεση.

2. Η κορυφή 12 η οποία βρίσκεται έμπροσθεν της φερόμενης ιδιοκτησίας του Ιωάννη Τοπαλίδη όπως αυτή εμφανίζεται στο τοπογραφικό διάγραμμα που συντάχθηκε σε κλίμακα 1: 1000 από τον Κούσουλα σε μία πινακίδα και συνοδεύει.

Την από 15-7-2008 Έκθεση της Επιτροπής Αιγιαλού για τον επανακαθορισμό των οριογραμμών αιγιαλού και παραλία στην περιοχή του ΔΔ Πλαταμώνα του Δήμου Ανατολικού Ολύμπου από «Τούνελ Κάστρου μέχρι ΣΣ Πλαταμώνα» η οποία επικυρώθηκε με την υπ' αριθμ. 6765/30-6-2009 απόφαση του Γενικού Γραμματέα Περιφέρειας Κεντρικής Μακεδονίας και δημοσιεύτηκε στο υπ' αριθμ. 319/Δ΄/ 6-8-2009 ΦΕΚ, μετατοπίζεται ανατολικά στη νέα της θέση όπως εμφανίζεται στο συνημμένο τοπογραφικό διάγραμμα που συντάχθηκε από τον Σεϊταρίδη Ηλία Αγρονόμου Τοπογράφου Μηχανικού τον Μάρτιο του 2013 θεωρήθηκε και ελέγχθηκε στις 02-04-2013 από τον Κούσουλα Λουκά Αγρονόμο Τοπογράφο Μηχανικό της Κτηματικής Υπηρεσίας Ν. Πιερίας, διότι κατά την επί τόπου αυτοψία η Επιτροπή διαπίστωσε ότι στη συγκεκριμένη θέση μέχρι εκεί τοποθετούνται οι μέγιστες πλην συνήθεις αναβάσεις του χειμερίου κύματος.

3. Η οριογραμμή αιγιαλού πρέπει να ταυτιστεί με το όριο της βλάστησης όπως υποδεικνύεται από τις Εκθέσεις φωτοερμηνείες των ΑΦ ετών 1945, 1960 κ.λπ. της Διεύθυνσης Δασών Ν. Πιερίας οι οποίες συμπίπτουν με την από 20-11-2001 Γεωλογική Ωκεανογραφική Έκθεση των καθηγητών Γεώργιου Σουλίου, Υδρογεωλόγου και Κων/νου Αλμπανάκη Ωκεανογράφου.

Η βλάστηση στο τεμάχιο 5 (φερόμενης ιδιοκτησίας Θ. Μπούρου) έχει υποκατασταθεί σήμερα από τις συνεχείς επεκτάσεις του κτιρίου, όπου στεγάζονται οι ΤΞΕ ΑΕ ΚΥΜΑΤΑ Πλαταμών όπως αυτές εμφανίζονται στο συνημμένο τοπογραφικό διάγραμμα.

4. Δεν αποδυκνείεται με επιστημονικό τρόπο (π.χ. μετρήσεις επιστ. μελέτες έρευνες, βιβλιογραφία κ.λπ.) ότι έχει μεταβληθεί το βάθος του πυθμένα της θάλασσας όπως αναφέρεται στην παρ. 9 και απεικονίζεται στο σχ. 10 της από 20-11-2001 Γεωλογικής Ωκεανογραφικής Έκθεσης των καθηγητών Γεώργιου Σουλίου, Υδρογεωλόγου και Κων/νου Αλμπανάκη Ωκεανογράφου κατά τρόπο που να επηρεάζει το μέγιστο ύψος των κυμάτων.

5. Στην από 7-10-1996 Έκθεση της Επιτροπής Αιγιαλού και παραλίας για τον καθορισμό για πρώτη φορά των ορίων αιγιαλού και παραλίας «από Τούνελ Κάστρου έως Σιδηροδρομικό Σταθμό Πλαταμώνα» τοποθετήθηκε η γραμμή αιγιαλού στο τοπογραφικό διάγραμμα χωρίς να ληφθεί υπόψη το υπ' αριθμ. 605/ 8-5-1996 έγγραφο της Διεύθυνσης Δασών ενώ αναφέρεται στο λεκτικό της Έκθεσης Επιτροπής Αιγιαλού, με αποτέλεσμα η οριογραμμή του αιγιαλού να έχει τοποθετηθεί πέραν της βλάστησης όπως αυτή υπεδείχθη από τη Διεύθυνση Δασών και η οποία συμπίπτει με την από 20-11-2001 Γεωλογική Ωκεανογραφική Έκθεση των καθηγητών Γεώργιου Σουλίου, Υδρογεωλόγου και Κων/νου Αλμπανάκη Ωκεανογράφου.

6. Την ανάγκη δημιουργίας ζώνης παραλίας εύρους 10 μ. στο τεμάχιο 5 της φερόμενης ιδιοκτησίας του Θεοχάρη Μπούρου η οποία θεωρείται επιβεβλημένη, λόγω έντονων κλίσεων και μικρού εύρους αιγιαλού στη συγκεκριμένη περιοχή καθώς και για την εξυπηρέτηση της απρόσκοπτης επικοινωνίας της ξηράς με την θάλασσα και αντίστροφα.

7. Έμπροσθεν των φερόμενων ιδιοκτησιών από 7, 8, 9 έως και 10 διαπιστώνεται διάβρωση της ακτής τουλάχιστον 5 μέτρων όπως αναφέρεται στην παρ. 2 της από 8-5-2012 Έκθεση Φωτοερμηνείας της Διεύθυνσης Δασών Ν. Πιερίας που συνοδεύει το υπ' αριθμ. 3385/9-5-2012 έγγραφο αυτής με αποτέλεσμα έκταση που εμφανίζεται ως αμμώδης σε αεροφωτογραφίες του 1945, 1960 μεταγενέστερα να έχει καλυφθεί από την θάλασσα. Εξάλλου οι διακατοχικές πράξεις που εμφανίζονται στην συγκεκριμένη περιοχή έχουν γίνει καθ' υπέρβαση των ορίων των φερόμενων ιδιοκτησιών τους προς την πλευρά της θάλασσας. Τέλος δεν προβλέπεται από τις κείμενες διατάξεις η εξαίρεση ακινήτων που έχουν παραχωρηθεί από το Δημόσιο, από τη ζώνη του αιγιαλού, αλλά μόνο από τη ζώνη παλαιού αιγιαλού.

8. Την εκ της επί τόπου μετάβασης σχηματισθείσα αντίληψη περί του πλάτους βρεχόμενης ζώνης ξηράς και των λοιπών συναφών στοιχείων ήτοι:

α) ότι η έκταση είναι ημιορεινή βραχώδης με μεγάλη κλίση, υψομετρικές διαφορές και δασώδη βλάστηση,

β) ότι ο θαλάσσιος χώρος είναι αναπεπταμένο πέλαγος χωρίς υφάλους με πολλούς διάσπαρτους βράχους, την ακτή να έχει διάβρωση σε όλο το μήκος της και σε πλάτος που κυμαίνεται από 10 έως 20 μέτρα, το βάθος της θάλασσας σε πολλά σημεία αυξάνει απότομα το δε ύψος των κυμάτων φθάνει από 3 έως 5 μέτρα,

γ) ότι οι κύριες διευθύνσεις των πλεόντων ανέμων είναι βόρειες - βορειοανατολικές και η έκθεση της έκτασης είναι βόρεια βορειοανατολική, αποφασίζει:

Επανακαθορίζουμε:

α) Την οριογραμμή του αιγιαλού με κόκκινη συνεχή πολυγωνική γραμμή με κορυφές τις αριθ. 0-1-2-3-4-5-6-7-8-9-10-11-12-13-14-15-16-17-18-19-20-21-22-23-24-25-26-27-28-29-30-31-32-33-34-35-36-37-38-39-40-41- και 42 η οποία κορυφή 0 είναι η με αριθμό 25 κορυφή του καθορισμού της οριογραμμής του αιγιαλού της κοινότητας Παντελεήμονα ΦΕΚ 56/Δ΄/5-2-1987 η δε κορυφή 42 είναι η με αριθμό 1 κορυφή του καθορισμού της οριογραμμής του αιγιαλού της κοινότητας Πλαταμώνα ΦΕΚ 406/Δ΄/1-7-1991.

β) Την οριογραμμή της παραλίας με κίτρινη συνεχή πολυγωνική γραμμή με κορυφές Π0-Π1-Π2-Π3-Π4-Π5-Π6-Π7-Π8-Π9-Π10-Π11-Π12-Π13-Π14-Π15-Π16-Π17 μέχρι την κορυφή Π18 όπου διακόπτεται και κουμπώνει με την κορυφή 18 του αιγιαλού και συνεχίζει από την κορυφή 29 του αιγιαλού προς την κορυφή Π19-Π20-Π21-Π22-Π23-Π24-Π25 και Π26, όπου η κορυφή Π0 κουμπώνει με την κορυφή 24΄ της ισχύουσας οριογραμμής παραλίας περιοχής ΔΔ Παντελεήμονα ΦΕΚ 56/Δ΄/5-2-1987 και η κορυφή Π26 κουμπώνει με την κορυφή 1΄ της ισχύουσας οριογραμμής παραλίας περιοχής ΔΔ Πλαταμώνα ΦΕΚ 406/Δ΄/1-7-1991.


Έτσι κλείνουν οι καθορισμοί αιγιαλού - παραλίας και παλαιού αιγιαλού των κοινοτήτων Σκοτίνας, Παντελεήμονα και Πλαταμώνα. Οι κορυφές της οριογραμμής του αιγιαλού έχουν συντεταγμένες του συστήματος Ε.Γ.Σ.Α. 87 και αναγράφονται σε ειδικό πίνακα του συνημμένου τοπογραφικού διαγράμματος.

Αποφαίνεται ότι δεν υφίσταται παλαιός αιγιαλός διότι στο μόνο μέρος (Μουσών Λάκος) που θα μπορούσε να υπήρχε λόγω ομαλότητας του εδάφους αντί για πρόσχωση έχουμε διάβρωση του εδάφους.

Η παρούσα συντάχθηκε σε δύο αντίτυπα και υπογράφεται ως ακολούθως.

Η Επιτροπή

Η Πρόεδρος
ΩΡΑΙΟΖΙΛΗ ΑΡΣΕΝΑ
Τα Μέλη
ΛΟΥΚΑΣ ΚΟΥΣΟΥΛΑΣ
ΓΕΩΡΓΙΟΣ ΚΟΝΤΕΛΙΔΗΣ
ΣΤΑΥΡΟΣ ΚΟΚΟΛΑΚΗΣ

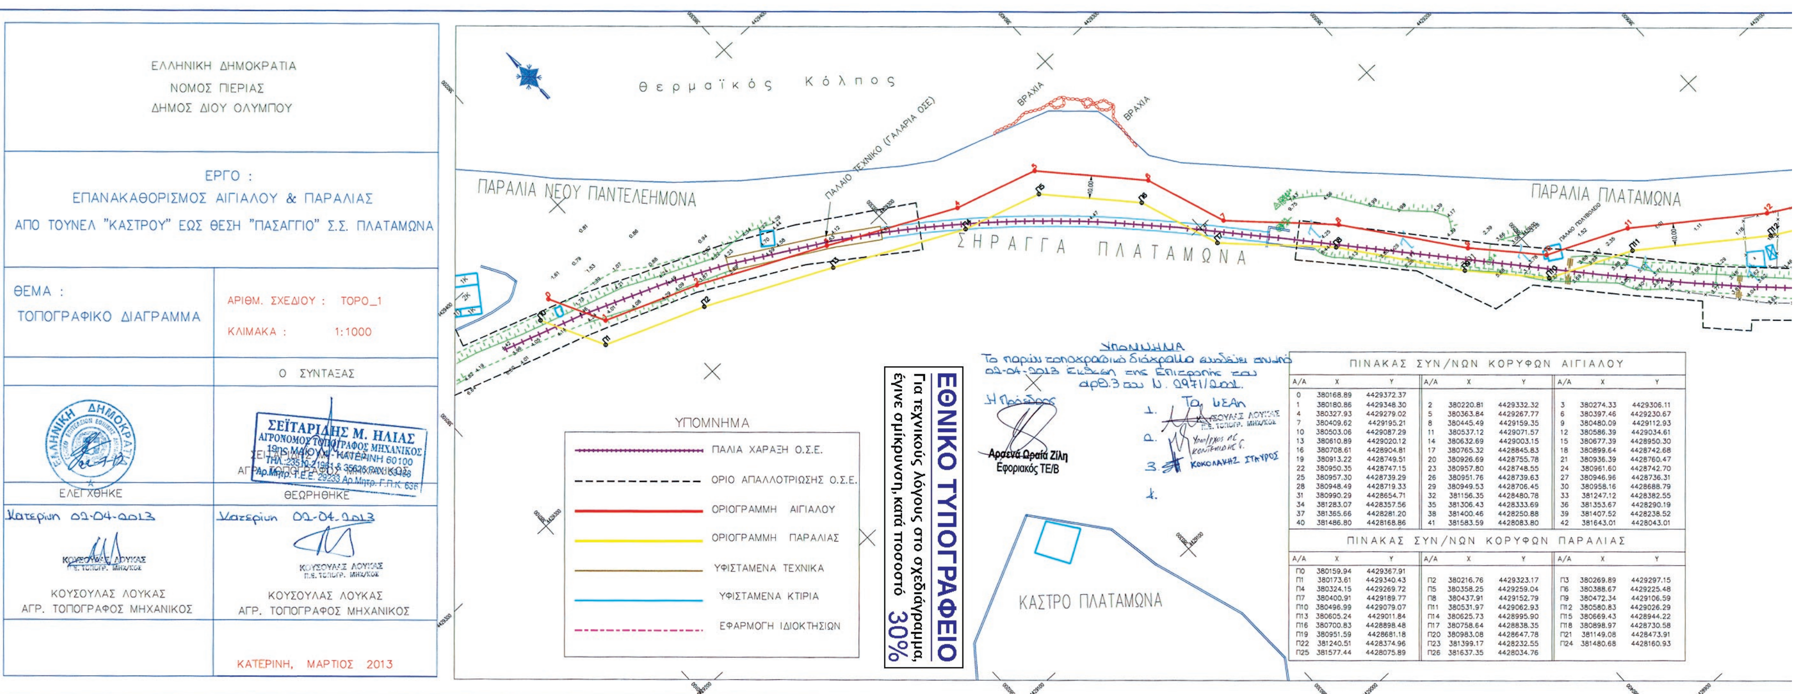



ΠΙΝΑΚΑΣ ΣΥΝ/ΝΩΝ ΚΟΡΥΦΩΝ ΑΙΓΙΑΛΟΥ

Α/Α	Χ	Υ	Α/Α	Χ	Υ	Α/Α	Χ	Υ
0	380168.89	4429372.37						
1	380180.86	4429348.30	2	380220.81	4429332.32	3	380274.33	4429306.11
4	380327.93	4429279.02	5	380363.84	4429267.77	6	380397.46	4429230.67
7	380409.62	4429195.21	8	380445.49	4429159.35	9	380480.09	4429112.93
10	380503.06	4429087.29	11	380537.12	4429071.57	12	380586.39	4429034.61
13	380610.89	4429020.12	14	380632.69	4429003.15	15	380677.39	4428950.30
16	380708.61	4428904.81	17	380765.32	4428845.83	18	380899.64	4428742.68
19	380913.22	4428749.51	20	380926.69	4428755.78	21	380936.39	4428760.47
22	380950.35	4428747.15	23	380957.80	4428748.55	24	380961.60	4428742.70
25	380957.30	4428739.29	26	380951.76	4428739.63	27	380946.96	4428736.31
28	380948.49	4428719.33	29	380949.53	4428706.45	30	380958.16	4428688.79
31	380990.29	4428654.71	32	381156.35	4428480.78	33	381247.12	4428382.55
34	381283.07	4428357.56	35	381306.43	4428333.69	36	381353.67	4428290.19
37	381365.66	4428281.20	38	381400.46	4428250.88	39	381407.52	4428238.52
40	381486.80	4428168.86	41	381583.59	4428083.80	42	381643.01	4428043.01

ΠΙΝΑΚΑΣ ΣΥΝ/ΝΩΝ ΚΟΡΥΦΩΝ ΠΑΡΑΛΙΑΣ

Α/Α	Χ	Υ	Α/Α	Χ	Υ	Α/Α	Χ	Υ
Π0	380159.94	4429367.91						
Π1	380173.61	4429340.43	Π2	380216.76	4429323.17	Π3	380269.89	4429297.15
Π4	380324.15	4429269.72	Π5	380358.25	4429259.04	Π6	380388.67	4429225.48
Π7	380400.91	4429189.77	Π8	380437.91	4429152.79	Π9	380472.34	4429106.59
Π10	380496.99	4429079.07	Π11	380531.97	4429062.93	Π12	380580.83	4429026.29
Π13	380605.24	4429011.84	Π14	380625.73	4428995.90	Π15	380669.43	4428944.22
Π16	380700.83	4428898.48	Π17	380758.64	4428838.35	Π18	380898.97	4428730.58
Π19	380951.59	4428681.18	Π20	380983.08	4428647.78	Π21	381149.08	4428473.91
Π22	381240.51	4428374.96	Π23	381399.17	4428232.55	Π24	381480.68	4428160.93
Π25	381577.44	4428075.89	Π26	381637.35	4428034.76			

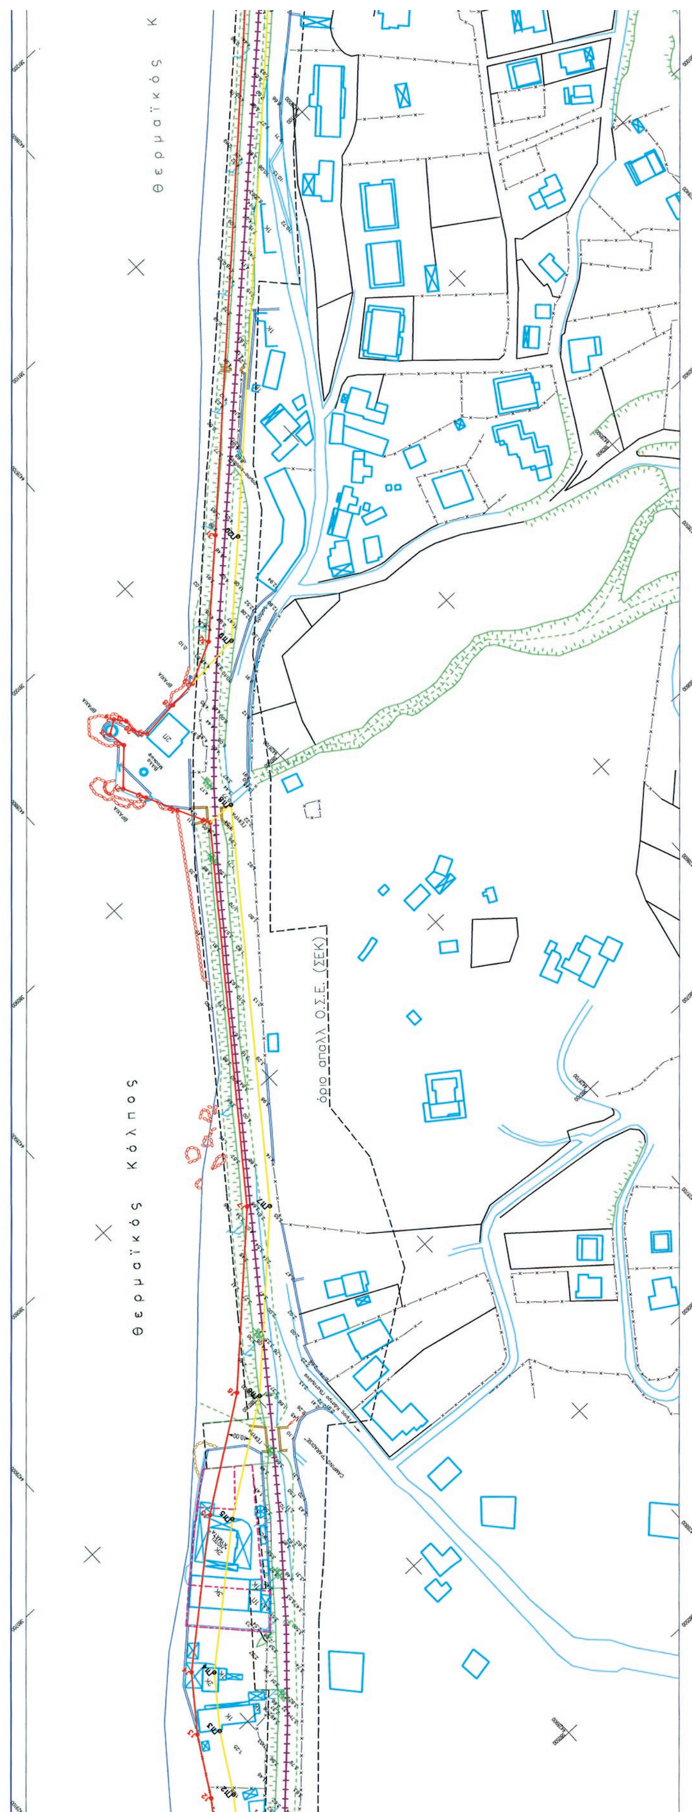
Θερμαϊκός Κόλπος

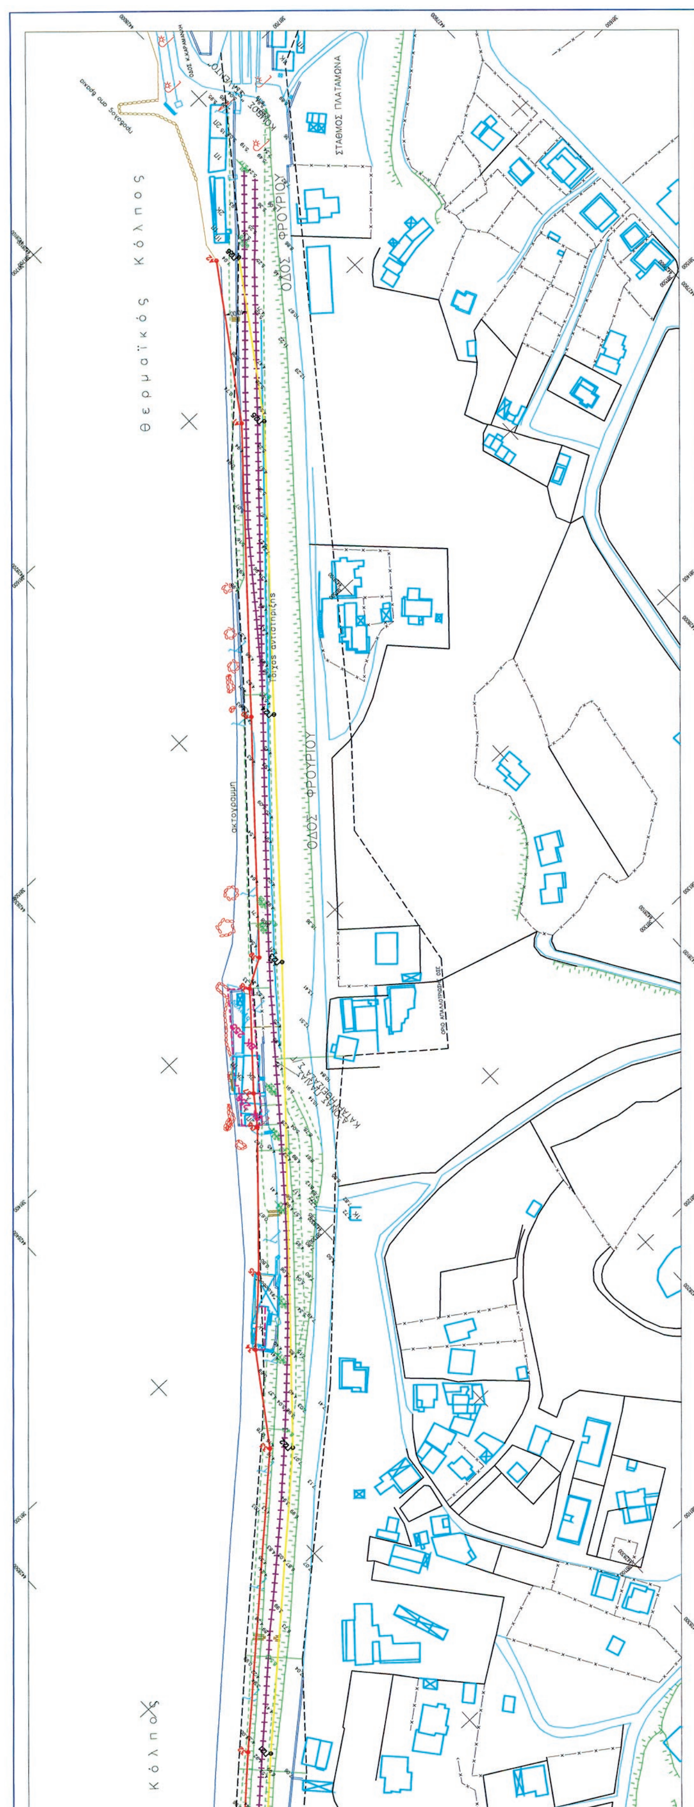
θερμαϊκός Κόλπος
ΣΤΑΘΜΟΣ ΠΛΑΤΑΜΩΝΑ
ΟΔΟΣ ΦΡΟΥΡΙΟΥ
ΟΔΟΣ ΦΡΟΥΡΙΟΥ
ακτογραμμή
Κόλπος

ΕΘΝΙΚΟ ΤΥΠΟΓΡΑΦΕΙΟ

ΕΦΗΜΕΡΙΣ ΤΗΣ ΚΥΒΕΡΝΗΣΕΩΣ

ΤΙΜΗ ΠΩΛΗΣΗΣ ΦΥΛΛΩΝ ΤΗΣ ΕΦΗΜΕΡΙΔΑΣ ΤΗΣ ΚΥΒΕΡΝΗΣΕΩΣ

Σε έντυπη μορφή:

- Για τα Φ.Ε.Κ. από 1 έως 16 σελίδες σε 1 € προσαυξανόμενη κατά 0,20 € για κάθε επιπλέον οκτασέλιδο ή μέρος αυτού.
- Για τα φωτοαντίγραφα Φ.Ε.Κ. σε 0,15 € ανά σελίδα.

Σε μορφή DVD/CD:

Τεύχος	Ετήσια έκδοση	Τριμηνιαία έκδοση	Μηνιαία έκδοση
Α΄	150 €	40 €	15 €
Β΄	300 €	80 €	30 €
Γ΄	50 €	-	-
Υ.Ο.Δ.Δ.	50 €	-	-
Δ΄	110 €	30 €	-

Τεύχος	Ετήσια έκδοση	Τριμηνιαία έκδοση	Μηνιαία έκδοση
Α.Α.Π.	110 €	30 €	-
Ε.Β.Ι.	100 €	-	-
Α.Ε.Δ.	5 €	-	-
Δ.Δ.Σ.	200 €	-	20 €
Α.Ε.-Ε.Π.Ε.	-	-	100 €

- Η τιμή πώλησης μεμονωμένων Φ.Ε.Κ. σε μορφή cd-rom από εκείνα που διατίθενται σε ψηφιακή μορφή και μέχρι 100 σελίδες, σε 5 € προσαυξανόμενη κατά 1 € ανά 50 σελίδες.

ΕΤΗΣΙΕΣ ΣΥΝΔΡΟΜΕΣ Φ.Ε.Κ.

Τεύχος	Έντυπη μορφή
Α΄	225 €
Β΄	320 €
Γ΄	65 €
Υ.Ο.Δ.Δ.	65 €

Τεύχος	Έντυπη μορφή
Δ΄	160 €
Α.Α.Π.	160 €
Ε.Β.Ι.	65 €
Α.Ε.Δ.	10 €

Τεύχος	Έντυπη μορφή
Α.Ε.-Ε.Π.Ε.	2.250 €
Δ.Δ.Σ.	225 €
Α.Σ.Ε.Π.	70 €
Ο.Π.Κ.	-

- Το τεύχος Α.Σ.Ε.Π. (έντυπη μορφή) θα αποστέλλεται σε συνδρομητές ταχυδρομικά, με την επιβάρυνση των 70 €, ποσό το οποίο αφορά τα ταχυδρομικά έξοδα.

- Η καταβολή γίνεται σε όλες τις Δημόσιες Οικονομικές Υπηρεσίες (Δ.Ο.Υ.). Το πρωτότυπο διπλότυπο (έγγραφο αριθμ. πρωτ. 9067/28.2.2005 2η Υπηρεσία Επιτρόπου Ελεγκτικού Συνεδρίου) με φροντίδα των ενδιαφερομένων, πρέπει να αποστέλλεται ή να κατατίθεται στο Εθνικό Τυπογραφείο (Καποδιστρίου 34, Τ.Κ. 104 32 Αθήνα).
- Σημειώνεται ότι φωτοαντίγραφα διπλοτύπων, ταχυδρομικές Επιταγές για την εξόφληση της συνδρομής, δεν γίνονται δεκτά και θα επιστρέφονται.
- Οι οργανισμοί τοπικής αυτοδιοίκησης, τα νομικά πρόσωπα δημοσίου δικαίου, τα μέλη της Ένωσης Ιδιοκτητών Ημερησίου Τύπου Αθηνών και Επαρχίας, οι τηλεοπτικοί και ραδιοφωνικοί σταθμοί, η Ε.Σ.Η.Ε.Α, τα τριτοβάθμια συνδικαλιστικά όργανα και οι τριτοβάθμιες επαγγελματικές ενώσεις δικαιούνται έκπτωσης πενήντα τοις εκατό (50%) επί της ετήσιας συνδρομής.
- Το ποσό υπέρ ΤΑ.Π.Ε.Τ. (5% επί του ποσού συνδρομής), καταβάλλεται ολόκληρο (Κ.Α.Ε. 3512) και υπολογίζεται πριν την έκπτωση.
- Στην Ταχυδρομική συνδρομή του τεύχους Α.Σ.Ε.Π. δεν γίνεται έκπτωση.

Πληροφορίες για δημοσιεύματα που καταχωρίζονται στα Φ.Ε.Κ. στο τηλ.: 210 5279000.
Φωτοαντίγραφα παλαιών Φ.Ε.Κ.: τηλ.: 210 8220885.

Τα φύλλα όλων των τευχών της Εφημερίδας της Κυβερνήσεως διατίθενται δωρεάν σε ηλεκτρονική μορφή από την ιστοσελίδα του Εθνικού Τυπογραφείου (www.et.gr)

Ηλεκτρονική Διεύθυνση: http://www.et.gr - e-mail: webmaster.et@et.gr

ΟΙ ΥΠΗΡΕΣΙΕΣ ΕΞΥΠΗΡΕΤΗΣΗΣ ΠΟΛΙΤΩΝ ΛΕΙΤΟΥΡΓΟΥΝ ΚΑΘΗΜΕΡΙΝΑ ΑΠΟ 08:00 ΜΕΧΡΙ 13:30



ΑΠΟ ΤΟ ΕΘΝΙΚΟ ΤΥΠΟΓΡΑΦΕΙΟ
ΚΑΠΟΔΙΣΤΡΙΟΥ 34 * ΑΘΗΝΑ 104 32 * ΤΗΛ. 210 52 79 000 * FAX 210 52 21 004